

DÖRR PÅ VID GAVEL

EN VISION FÖR UPPSALAS NYA STADSPARK



Vy över grästrerter intill Fyrisån.

UPPSALAS NYA STADSPARK, EN VISION

Uppsalas nya stadspark ska vara ett självklart alternativ att besöka när man vill ta en paus från den hektiska innerstadsmiljön. Den nya stadsparken ska inte ersätta Uppsalas nuvarande stadspark utan fungera i symbios med denna som stadens andra stora gröna lunga.

Förutom att erbjuda kvaliteter som blomprakt, trevliga promenadstråk, platser att slå sig ned på och umgås ska den nya stadsparken också inbjuda till lek, rörelse och erbjuda aktiviteter av alla slag.

Parken ska också reflektera Uppsalas anrika historia som vetenskapsstad på ett modernt och innovativt sätt. Tre viktiga ledord för parken är ekologiskt, estetiskt och socialt.

DET ENKLA, LJUSA OCH LÄTTA


Parkens gestaltning är inspirerad av skandinavisk design och inredning. Det är ett formspråk som vi förknippar med rymd, enkelhet, ljusa nyanser och naturnära material. Parken kantas av denna öppna, enkla karaktär som likt en dörr på vid gavel bjuder in till aktivitet och rekreation.

För att förstärka känslan av rymd på de öppna gräsytorna gränsas de av björkdungar och woodlands, de två kontrasterande elementen, det öppna jämnt emot det slutna förstärker varandras egenskaper och skapar på så sätt en spännande dynamik och variation av upplevelser längs med parkens stigar och stråk.



BAKGRUND, ANALYS OCH PROGRAM




Det är första dagen på semestern himlen är klarblå och solen skiner. Du tar dig ned till stadsparken för att njuta av en picknick med familjen. När ni kommer fram till parken möts ni av ett myller av människor och inte en ledig gräsplätt i sikte...

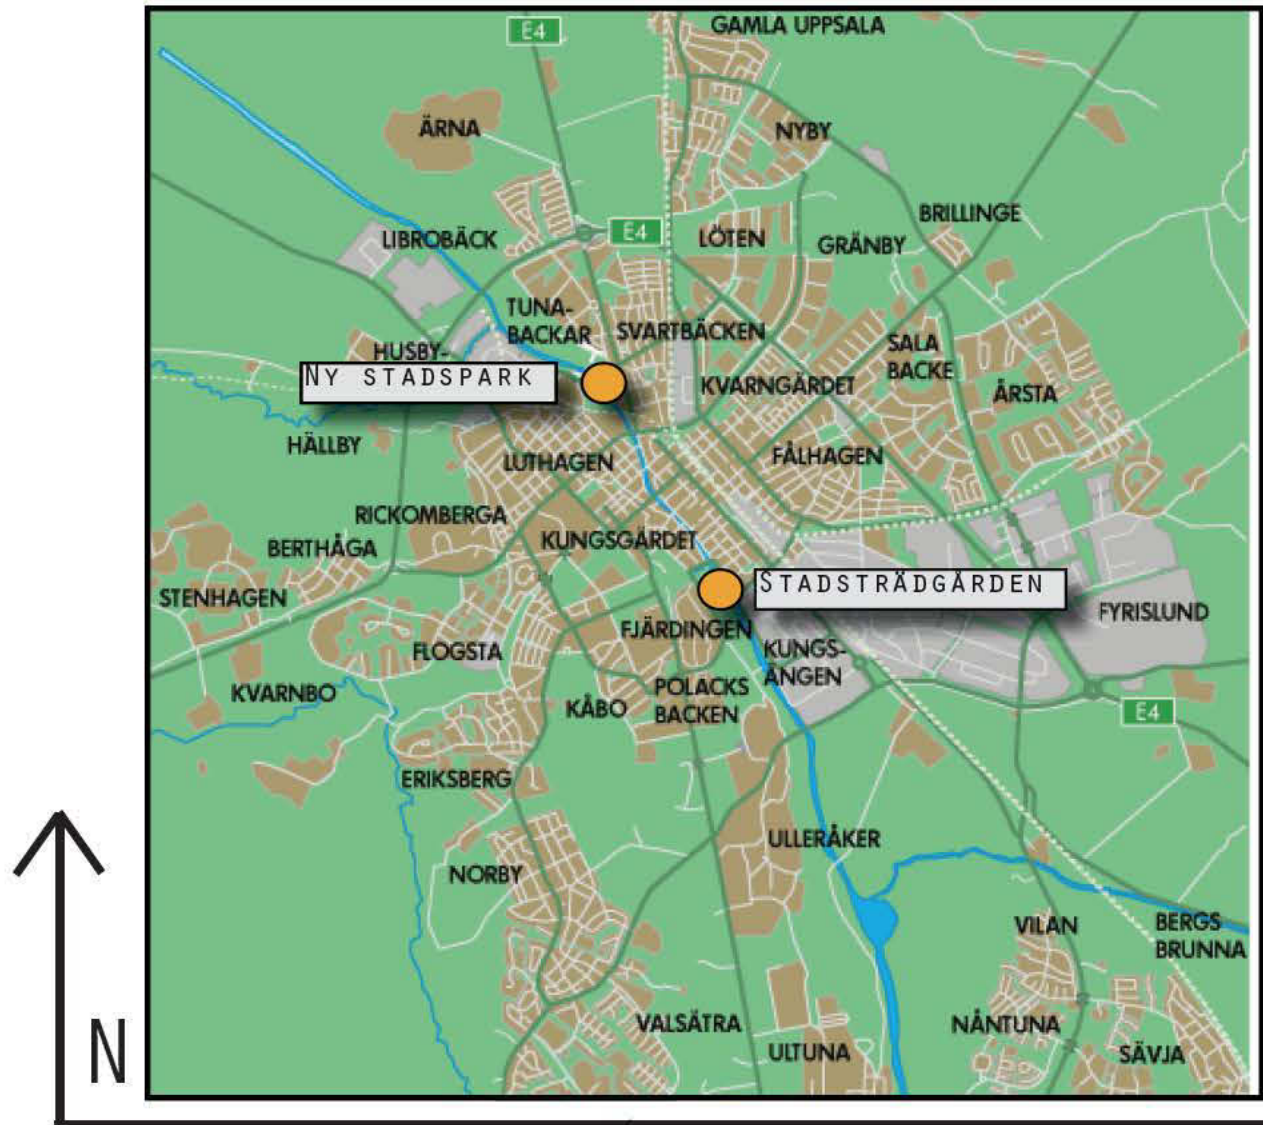

UPPSALA - I STORT BEHOV AV EN NY STADSPARK
Uppsala har idag endast en stadspark, Stadsträdgården, som flitigt används året runt. Under vår- och sommarmånaderna utsätts Stadsträdgården för ett högt slitage på grund av det flitiga användandet. Uppsalas befolkning beräknas öka med ca 40 000 personer fram till år 2030 vilket kräver en årlig nyproduktion av ca 1000 lägenheter vilket i sin tur kräver mer offentliga kvalitativa grönytor för rekreation.

Enligt Uppsala kommuns översiktsplan vill man förtäta staden inåt, det är då oftast de bostadsnära grönytorerna som tas i anspråk. I de norra delarna av Uppsala är andelen grönområden i förhållande till bebyggelse liten och avståndet till stadsparken är stort. Uppsala är därför i stort behov av ytterligare en stadspark.

SEMINARIEOMRÅDET, ETT OMRÅDE MED GODA MÖJLIGHETER FÖR EN NY STADSPARK
Området ligger mellan tre centrala stadsdelar; Luthagen, Svartbäcken och Librobäck. Detta skapar goda förutsättningar för en välanvänd och lättillgänglig stadspark. En sammanhållen park med hög kvalitet kan binda samman ett område som idag kan upplevas som slumpmässig och fragmenterad på grund av skilda stilar, funktioner och karaktärer.

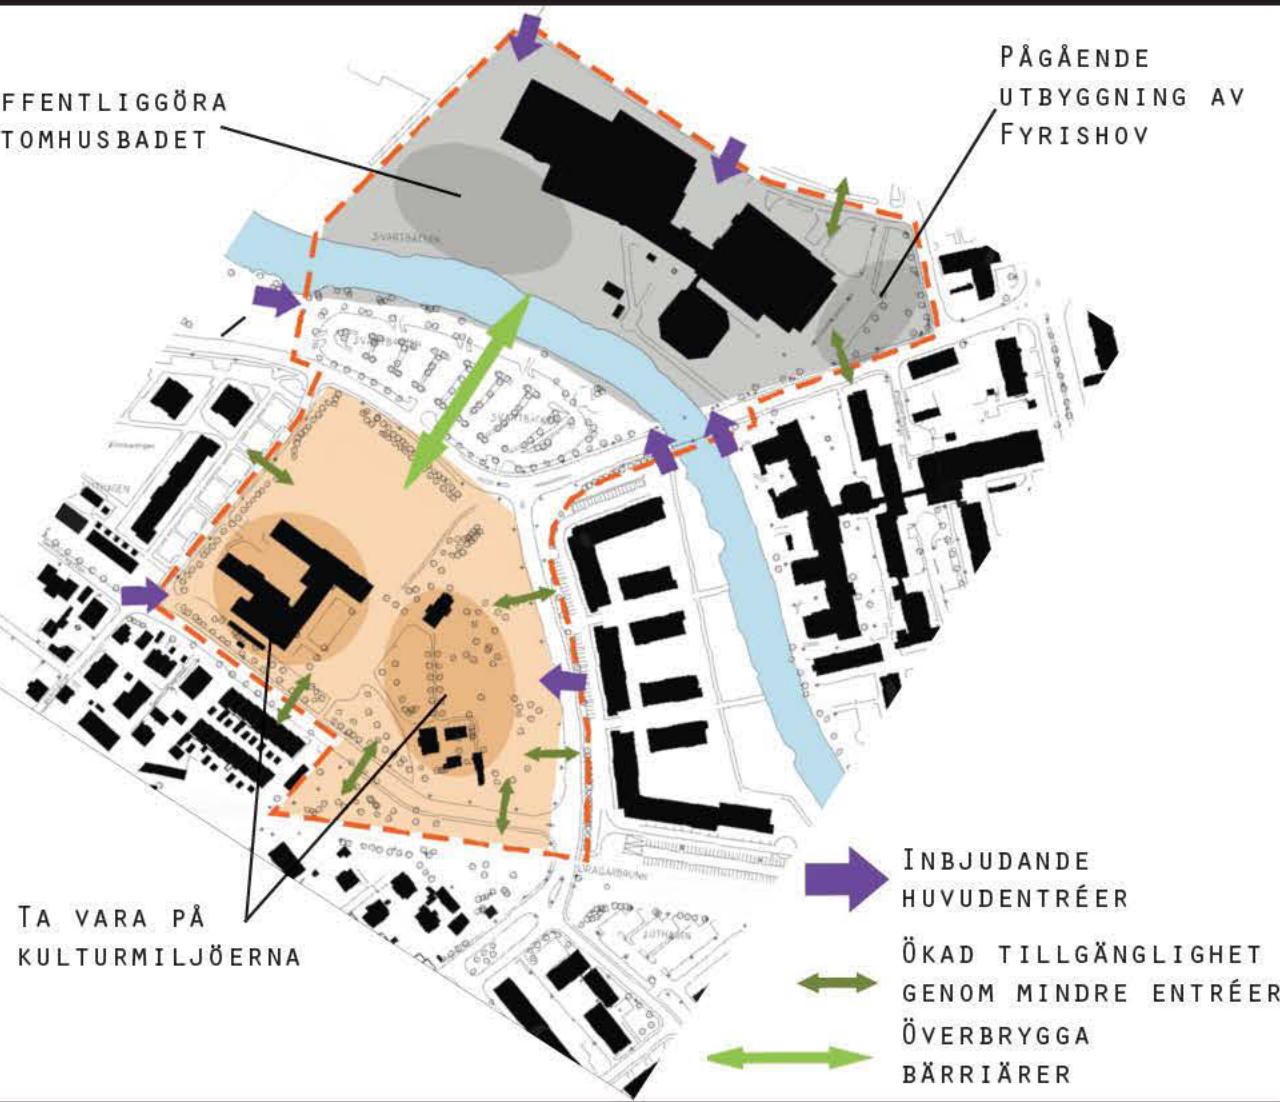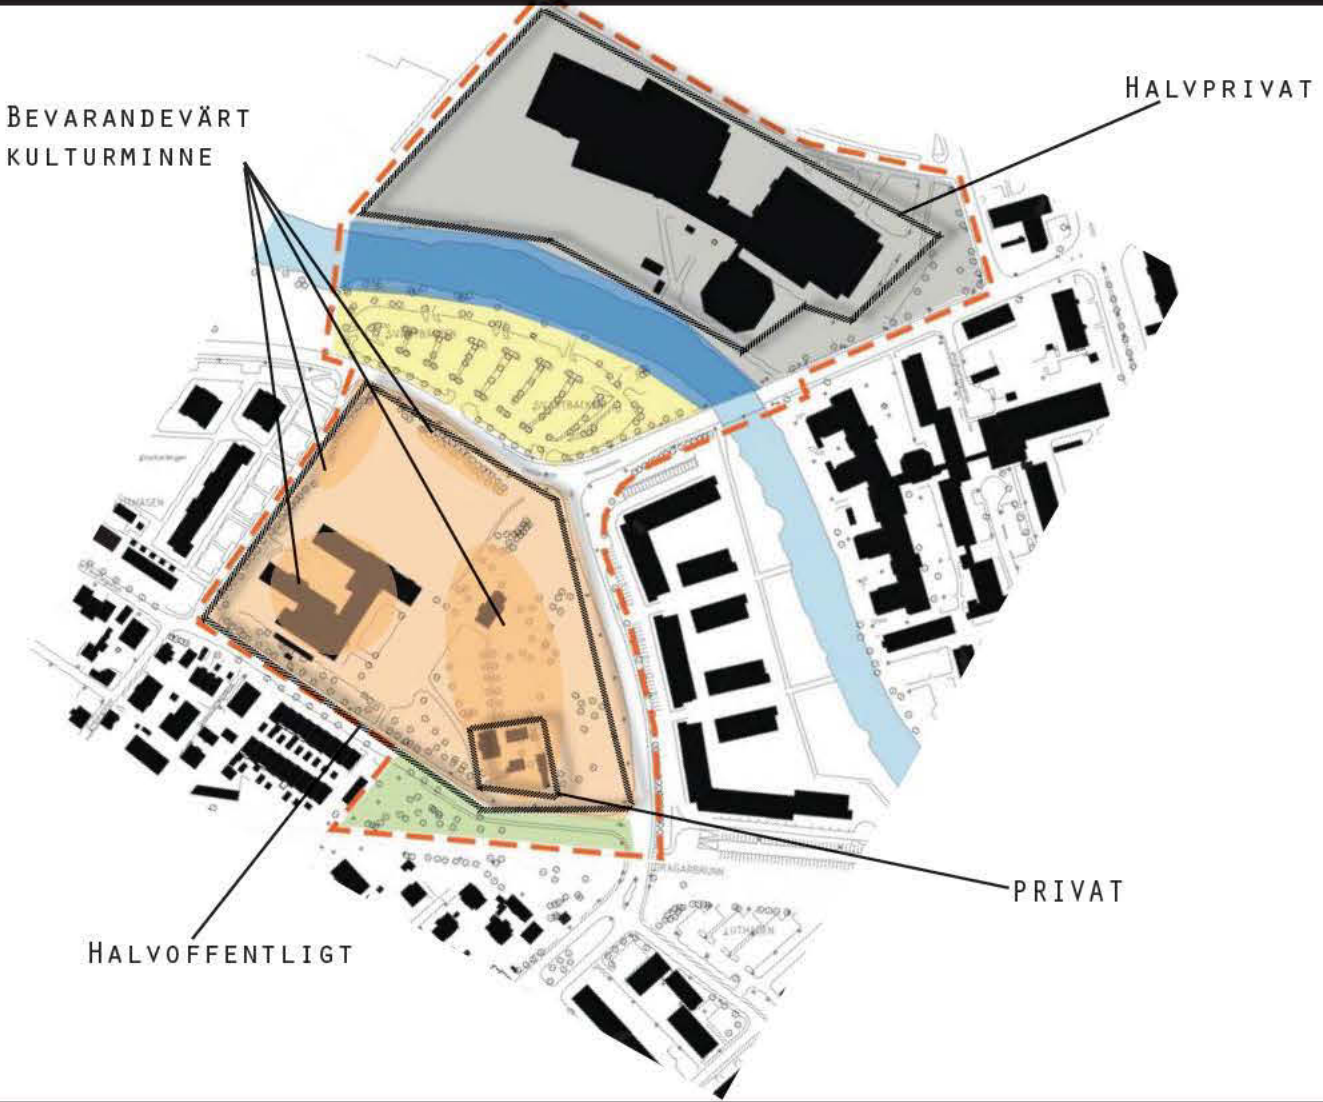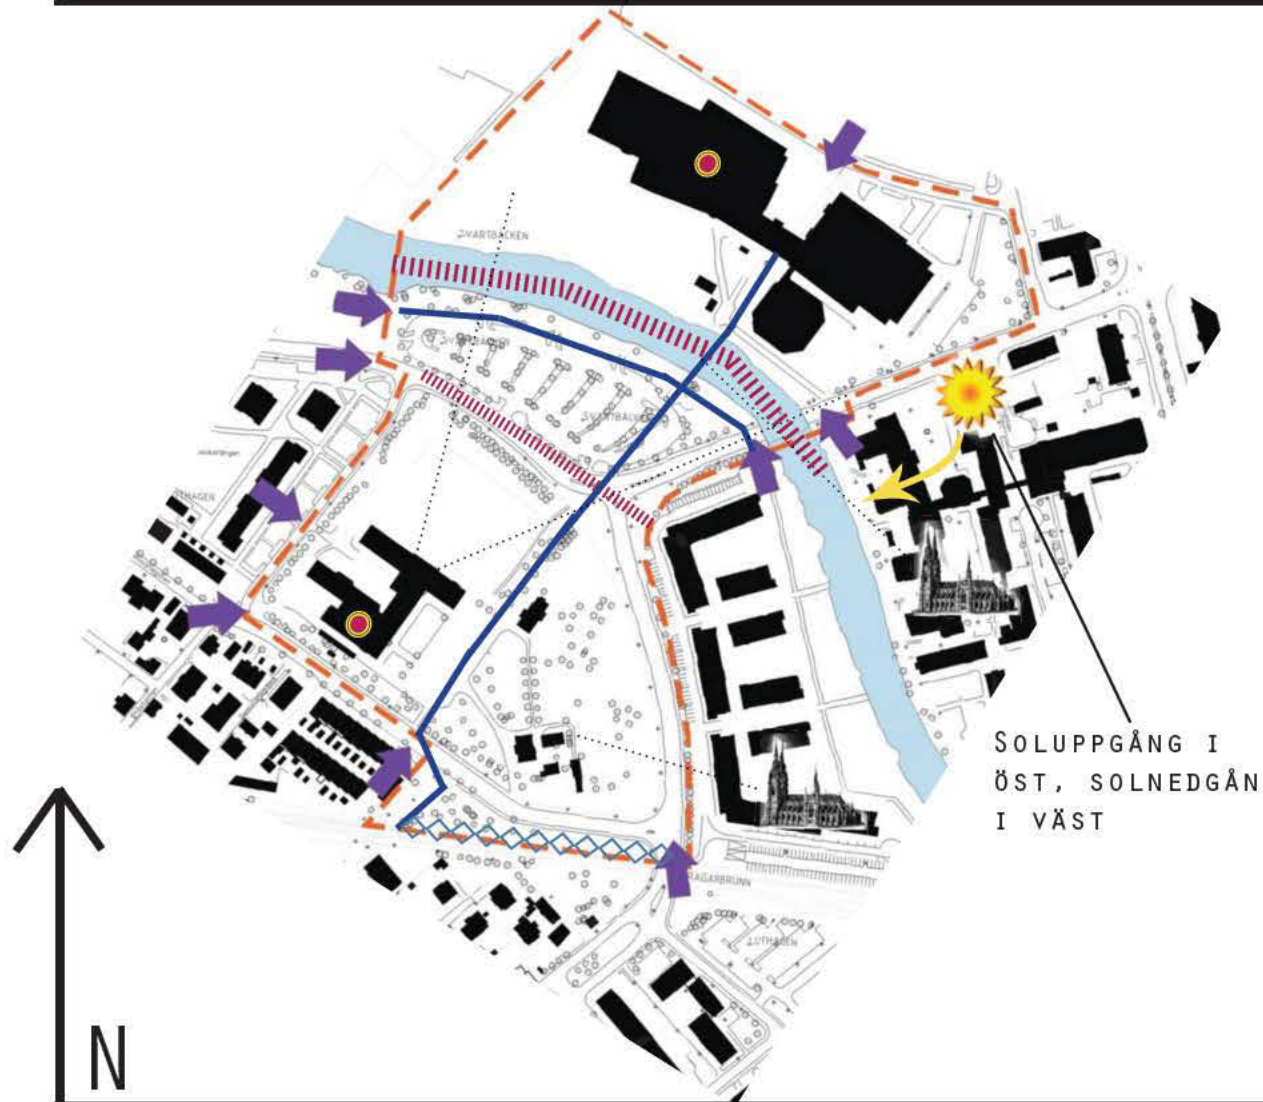

ANALYS

Styrkor och svagheter i området

- BARRIÄRER** - Seminarieområdet avgränsas av två stora barriärer. Trafiken längst Fyrisvallsgratan (som leder till Ringgatan och Gamla Uppsalagatan). Dessa genomfartsleder är högt trafikerade vilket gör att de känns besvärliga och osäkra att korsa. Fyrisån är den andra stora barriären. Det finns endast en bro inom området vilket begränsar framkomligheten. Förutom att vara en barriär har än ett stort natur och rekreativvärde. Den kan ses som en grön kil som knyter samman och skapar ett riktmärke genom Uppsala stad.
- STRÅK** - Det finns två stora huvudstråk genom området. Stråket längs med ån och stråket genom Fyrishovs huvudentré mot Seminarieparken och Luthagen. Det senast nämnda stråket används främst som en genomfartsled mellan två målpunkter. Eftersom stråket sträcker sig genom Fyrishov begränsas rörelsefriheten när anläggningen är stängd. Idag finns det inga möjligheter att slå sig ned längs åstråket och angränsningen till parkeringen bidrar till att platsen känns kal och ogästvänlig. Stråken bidrar till att binda ihop platsens olika delar.
- BULLER** - Järnvägen och de högt trafikerade vägarna gör att hela området är bullerutsatt.
- ENTRÉER** - De flesta entréer som leder in till seminarieområdet är diskreta och otydliga, framförallt de som leder in till Seminarieparken. Detta skapar en känsla av att parken är privat.
- MÅLPUNKTER** - Seminariebyggnaden har ett stort kulturhistoriskt värde, men idag begränsas dess verksamhet till ett fåtal aktiviteter och målgrupper. I dess lokaler finns Folketjänst, förskola och grundskola. Fyrishovs sport- och badanläggning är ett stort turistmål i Uppsala. Det kostar dock att beträda Fyrishovs mark vilket också innebär att utomhusbadet som ansluter inte är tillgänglig för alla. Fyrishov är ett av Sveriges största besöksmål.
- SIKTLINJER** - Från flera platser i området har man fina vyer mot Domkyrkan. Siktlinjerna kopplar samman området med den kringliggande staden och skapar element att orientera sig efter. Seminariebyggnaden syns från flera håll i området, vilket kan ses som en kvalitet.

KARÄKTÄRER

- Området består av flera olika karaktärer vilket gör att platsen upplevs splittrad. I dagsläget faller delar av området under privat ägo. Det finns en privat bostad och Fyrishov, som en kommunal anläggning, äger en stor del av området som endast kan beträddas för de som betalat inträde.
- FYRISHOV** - Området mellan Fyrishov och Fyrisån består till största del utav en klippt gräsmatta. Det är en öppen och vindutsatt plats. I områdets kant mot väst står en rad med oxlar. Fyrishov, som är en stor sport- och badanläggning från 90-talet dominerar platsen med sina pastelliga färger. Norra och nordvästa sidan av området är tystare. Delar av detta område är stängslat och svårtillgängligt eftersom man måste betala inträde till utebadet på Fyrishov för att få vistas på platsen. På grund av detta upplevs området som halvprivat mark.
 - ÅSTRÅKET** - Idag finns en promenadväg längs åns södra strand. Stråket har en lite vildare naturlig karaktär och erbjuder fina utblickar. Längsmed åstråket finns äldre vegetation tex. äldre alar, hägg och vass. Bullret från bilvägen hörs men överröstas ibland av fågelkvittr. Denna plats upplevs som offentlig mark.
 - PARKERINGEN** - Mellan Seminarieträdgården och Fyrishov finns en stor parkeringsyta. Denna yta består av asfalt som bryts av refuger innehållande växtlighet. Det är en öppen plats som rumsligt avgränsas av nybyggda hus i söder och höga granar i väst. Platsen är utsatt för buller från omgivande välfrafikerade vägar. Det är en monoton plats som upplevs som offentlig mark. Det känns otryggt att vistas här eftersom bilar cirklar runt för att parkera.
 - SEMINARIEPARKEN** - I trädgården finns en äldre, ståtlig, hög tegelbyggnad som tidigare använts som lärarseminarium. Byggnaden ligger lite högre än den gamla äppelträdgården nedanför. På området finns två mindre trähus från samma tidsepok. Kombinationen mellan privat mark runt husen och halvoffentlig mark i trädgården gör platsen otydlig. Området upplevs som en helhet men det är otydligt om platsen är privat eller offentlig. Tillfälligt buller från järnvägen samtidigt som ett gemyttligt plingande från järnvägsövergången.
 - JÄRNVÄGEN** - Intill järnvägen finns ett område som tyckts blivit till när andra omständigheter har gjort sig gällande. En icke planerad yta med extensiv skötsel som omges av järnväg och väg. Några äldre almar kantar gatan annars är det mycket sly och Salix. En smal, svängd och på så sätt en trafikfärlig gångtunnel leder under järnvägen. Nattetid upplevs den som en otrygg plats. Det är svårt att orientera sig när cyklisten/fotgängaren kommer upp från gångtunneln och ska vidare in i området. Platsen upplevs som offentlig mark.

PROGRAM

- De största hindren för att skapa en välfungerande stadspark i Seminarieområdet är
- Dess splittrade karaktär och privata känsla
 - De högt trafikerade bilvägarna som korsar området, de försämrar framkomligheten och ökar känslan av osäkerhet hos de förbipasserande människorna
- Programmet fokuserar på fyra huvudmål som måste tillgodoses för att Uppsala ska få ytterligare en uppskattad stadspark.
- INBJUDANDE**
- Genom att skapa tydliga och inbjudande entréer öppnas parken upp mot staden.
 - Det ska vara lätt att orientera sig i parkens olika delar.
 - Gestaltningen ska utformas på ett sätt som gör att man känner sig bekväm och trygg t.ex. genom att skapa goda siktlinjer och genomtänkt belysning. En trygg park leder förhoppningsvis till att fler människor väljer att vistas i parken trots att mörkret fallit vilket i sin tur ökar den faktiska säkerheten.
- EN PLATS FÖR ALLA**
- Stadsparken ska vara till för alla oavsett ålder, samhällsklass, rörelseförmåga och kultur.
 - Hela parken ska vara offentlig och aktiviteter som erbjuds ska i största möjliga mån vara gratis.
 - Även Uppsalas tillfälliga besökare ska lockas till att besöka parken.
 - Bilarna ska köra på fotgängarnas villkor. Vägen måste omarbetas så att barriärkänslan försvinner och tryggheten ökar.
 - Alla lekplatser ska vara tillgänglighetsanpassade, idag finns endast en tillgänglighetsanpassad lekplats i hela Uppsala.

PROGRAMLÖSNING

- Fokus har lagts på att skapa tillgänglighet och att motarbeta de barriärkänslor som ån och vägen idag framkallar. Parkens grundstruktur byggs upp av tre lager som tillsammans samverkar för att uppfylla dessa villkor.
- KÖRSBÄRSALLÉN** - Inom parkområdet kantas Fyrisvallsgratan och Ringgatan av bergskörbär. Trädraderna möts i mitten av parken och bildar där tillsammans en allé. Detta starka element tillsammans med en förändrad markbeläggning upplyser bilister, cyklister och fotgängare som kommer längs vägarna om att de kommit in i ett nytt område "parken". Trädraderna skapar en tydlig gräns som anger var parken börjar och slutar. Allén kan också ses som en knutpunkt för de tre gränsande bostadsområdena (Svartbäcken, Luthagen och Librobäck). Utmed allén finns skilda gång- och cykelstråk som är separerade från bilvägen, de gör det smidigt att passera genom parken. Längs allén finns också ett flertal mindre entréer, vilka ökar tillgängligheten mellan parkens olika delar och skapar en inbjudande känsla för de som rör sig utanför parkområdet. Upphöjda övergångsställen gör att bilisterna måste sakta ned och tydliggör att de inom parkens gränser kör på fotgängarnas villkor.
 - STORA ÖPPNA RUM ÖVER BARRIÄRER** - Stora öppna ytor sträcker sig över vägen och ån. Det skapar ett samspel mellan parkens olika delar. De öppna ytor och känslan av att man kan ta del av liv, rörelse och aktivitet över barriärerna skapar en känsla av samhörighet inom parken. Fokus på barriärerna som hinder förminskas och Fyrisån lyfts istället fram som en kvalitet.
 - SAMMANKOPPLADE HUVUDSTRÅK** - Likt ett skelett som utgör grunden för kroppens olika delar, skapar huvudstråken en sammankopplande grund för parkens olika målpunkter. Stråken gör att man lätt kan ta sig från ett ställe till ett annat och man kan nu smidigt komma runt Fyrishov även då anläggningen är stängd.

- AKTIVITET**
- Det finns ont om större gröna centrala ytor i Uppsala för spontan aktivitet dessutom är specifika aktiviteter som skateboardramp, elljusspår och fotbollplaner separerade och utspridda i staden. Den nya stadsparken ska ge utrymme för spontan aktivitet och skapa möjlighet för olika aktiviteter att mötas.
 - Fyrishov är ett centrum för sport och aktivitet. Anläggningen är en bra utgångspunkt för att utveckla detta tema.
 - Aktivitet är mer än bara rörelse och motion. I parken ska det finnas plats att arrangera större evenemang som stadsfestivaler och konserter.
- KULTURHISTORIA**
- Uppsalas långa historia inom vetenskap har idag blivit en del av stadens identitet. En ny stadspark bör ta hänsyn till detta och reflektera det på ett nytt och modernt sätt.
 - Byggnaderna och trädgården på seminarieområdet har en lång historia och ett kulturhistoriskt värde. Detta ska bevaras och utvecklas så att offentligheten kan ta del av det.

ILLUSTRATIONSPLAN

PARKENS OLIKA DELAR

SKALA 1:1000

GRÄSTERRASSERNA – Det är ett stort område som sträcker sig över vägen och länkar samman parken. De amfiformade terrasserna som tar ut höjdskillnaden mellan seminariebyggnaden och Fyrisån är öppna för fri aktivitet och rekreation. Här finns plats för att anordna evenemang och konserter, då kan terrasserna utnyttjas som läktare. Den nedre terrassen bryts upp av praktrabatter med perenner som går i en lilarosa färgskala. Här kan man njuta av en vy mot Fyrisån och titta på de aktiviteter som pågår på andra sidan ån.



SKATEPARKEN - Här finns en stor skate-boardpark med sittplatser och cykelparkering.



UPPSALAS NYA VETENSKAPSMUSEUM MED TILLHÖRANDE LEKPLATS – Seminariebyggnaden fungerar som ett museum med inriktning mot vetenskap och teknik. Det är något som Uppsala saknar trots stadens tradition inom vetenskap och universitetsvärlden. Utanför museets huvudentré finns en stor lekplats med innovativa lekredskap inspirerade av lärande och vetenskap. Lekplatsen integreras med woodlandet som uppmuntrar till mer kreativ naturlek. I museelokalens vindsvåning finns restaurang och bar som erbjuder en fantastisk utsikt över Uppsalas stadssiluett. Bakom museet finns plats för cykel- och handikappsparkering.



LEKPLATSEN VID ÅN – En traditionell lekplats för de mindre barnen.

JÄRNVÄGEN - Området fungerar som en bullerdämpningszon med hjälp av bullerplank och tät vegetation. Här finns cykelparkering och en lågtrafikerad väg som gemensamt används av fotgängare, cyklister och bilister. Små stigar och genvägar slingrar sig genom den tät vegetationen.

SOLDÄCKET OCH FISKEBRYGGAN– Längs med åns norra strand sträcker sig ett stort trädäck med trappor ner mot vattnet. Däcket är placerat i söderläge vilket betyder att det är en perfekt plats för att möta vårens första solstrålar. Trappstegen är så pass djupa att man får plats att ligga ner om man vill det. Ytterligare en bro i parkens västra sida ska byggas. Trädäcket fortsätter på andra sidan om den nya bron, här har åkanten en mer naturlig karaktär där man gärna får plocka fram fiskespöet.



UTOMHUSBADET – Fyrishovs utomhusbad ska vara gratis och offentligt. Här kan stadsborna ta sig ett svalkande dopp under de heta sommardagarna. Det finns två bassänger, en djupare och en grundare för de yngre. Området erbjuder stora gräsytor där man kan välja om man vill sitta i sol eller i skugga. Det finns också gott om utrymme för olika aktiviteter som fotboll, frisbee och kubb.

UTOMHUSGYMMET – Ett utomhusgym är placerat längs med det populära joggningsstråket längs ån. Här kan man stanna upp efter sin motionsrunda för att utöva lite styrketräning i den friska luften.

GALLERIET – Den gamla rektorsvillan har omvandlats till ett galleri och workshopcenter med omgivande uteplats. Här finns plats för utställningar av olika slag, inomhus såväl som utomhus.



FRUKTTRÄDGÅRDEN – Här kan man spatsera under frukträd och mellan gräskullar. Det är en lugn avslappnad miljö som är perfekt för picknick och rekreation. På vintern kan gräskullarna utnyttjas som pulkabacke.

TRÄDGÅRDSCAFÉET – Trävillan är ett klassiskt trädgårdscafé. Här kan man njuta av hembakat fika och en uteservering i sekelskiftsanda. Caféet har ett eget trädgårdsland med odlingsmöjligheter och utnyttjar den intilliggande fruktträdgården för sin verksamhet. En ekologisk shop med ett mindre utbud av frukt och grönt finns också att tillgå.



PARKENS VÄXTKARAKTÄRER

FRUKTRÄDGÅRDEN

I fruktträdgården kan man finna olika sorters fruktträd så som äpple och päron. I största möjliga mån ska de befintliga fruktträden bevaras. Gräsmattan klipps i omgångar vilket gör att vissa delar i perioder får en mer ängslig karaktär. Tusensköna får växa fritt på gräsytan och under våren täcks gräsytan av bland annat gullvivor och scilla.



TRÄD

Pyrus communis - Päron, olika sorter (mognad)
'Augustipäron' (aug-sep)
'Carola' (okt-dec)
'ESPERENS HERRE' (sept-okt)

Malus domestica - Äpple, olika sorter (mognad)
'Hampus' (aug-sept)
'Oranie' (sept-okt)
'Charlamowsky' (sept-okt)
'Aroma' (okt-dec)
'Signe Tillisch' (nov-jan)
'Cox orange' (nov-feb)

BUSKAR

Cornus kosa var. *chinensis* - Kinesisk blomsterkornell
Buddleja davidii 'Ile de France' - sort av syrenbuddleja
Magnolia x lobnerii 'Merrill' - Sort av hybridmagnolia
Prunus 'Accolade' - sort av prydnadskörbär
Syringa prestoniae 'Isabella' - Prestonsyren
Carpinus betulus - Avenbok


PERENNER OCH LÖKAR

Bellis perennis - Tusensköna
Krokus vernum - Vårkrokus
Scilla sibirica - Rysk scilla
Primula veris - Gullviva
Viola odorata - Violviva



BJÖRKSOGARNA

Björkdungarna utgör en stor del av parken och är ett viktigt element för parkens karaktär. Dungarna består av olika björkarter som med sitt gracila bladverk skapar ett lätt skuggspel. Under våren täcks marken mellan björkarnas svartvita stammar med klargula påskliljor och andra arter av narcisser. Detta skapar ett stort attraktionsvärde då dungarna en gång om året täcks av en färgsprakande lökmatta. Under de andra delarna av året har dungarna en enkel, ljus och luftig karaktär.

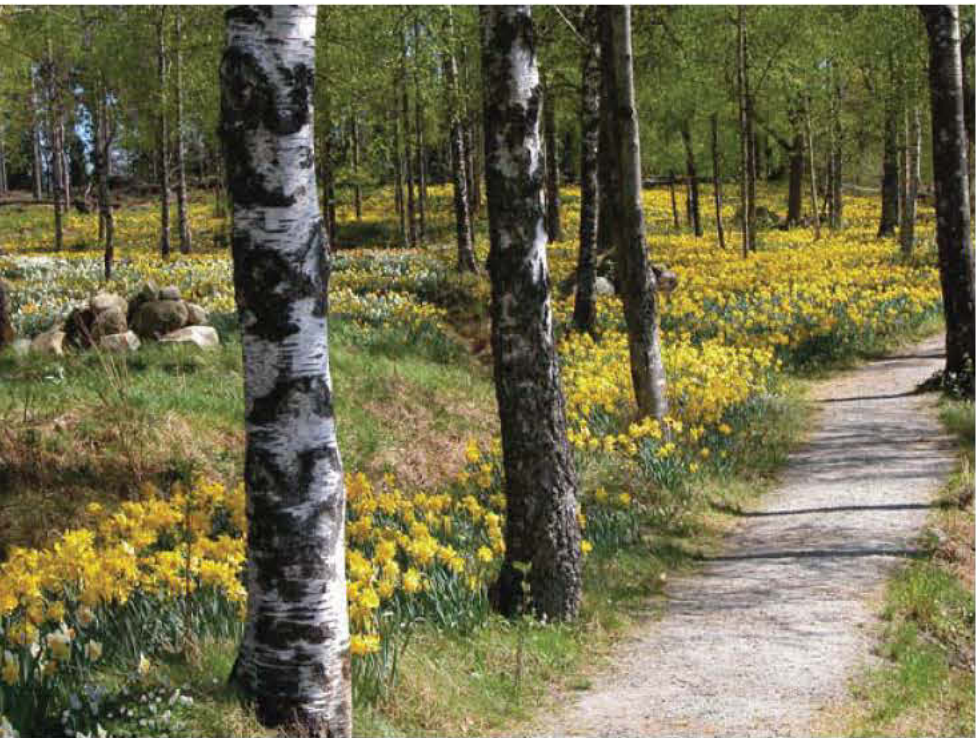

TRÄD

Betula pendula 'Dalecarlica' - Ornäsbjörk
Betula pendula - Vårtbjörk
Betula pendula 'Tristis' - Hängbjörk
Betula utilis jacquemontii - Himalayabjörk

LÖKAR

Narcissus - Olika arter tex. påsklilja, stjärnnarcisser och pingstliljor

WOODLAND

Parkens woodlandmiljöer består av en stor variation av träd, buskar och markvegetation. De befintliga äldre träden som finns i parken ska i största möjliga mån bevaras eftersom de har ett kulturhistoriskt värde. Hästkastanj, pelarek, bok och lind är äldre värdefulla träd som alla står intill seminariebyggnaden. Dessa får sällskap av fler inhemska träd men också mer exotiska träd och buskar som skapar en intressant variation då man leds runt på de slingrande stigarna genom de olika woodlandplanteringarna.

Skynda vyer skapar spänning och mystik längs med stigarna och kring lekplatsen och caféet finns större gläntor där barn kan leka fritt och bygga kojor. Känslan är omsluten på ett behagligt sätt och är en spännande kontrast mot de större öppna rummen i parken.

LÖVTRÄD

Acer platanoides - Skogslönn
Carpinus betulus - Avenbok
Cercidiphyllum japonicum - Katsura
Fagus sylvatica - Bok
Fraxinus exelsior - Ask
Hippocastanum aesculus - Hästkastanj
Quercus palustris - Kärrek
Quercus robur - Ek

BARRTRÄD

Abies homolepis - Nikkogran
Abies lasiocarpa var. *arizonica* - Korkgran
Abies koreana - Koreagran
Juniperus communis 'Repanda' - Lågvuxen sort av en
Juniperus sabina - Sävenbom
Larix deciduea - Europeisk lärk
Taxus x media 'Hilli' - Hybrididegran
Thuja occidentalis 'Brabant' - Tuja
Tsuga diversifolia - Japansk hemlock

MINDRE TRÄD OCH BUSKAR

Acer tataricum ssp. *ginnala* - Ginnalalönn
Acer shirasawanum 'Aureum' - Japansk gyllenlönn
Cornus alba 'Elegantissima' - Rysk kornell
Cornus mas - Körsbärskornell
Mahonia aquifolium - Mahonia
Rhododendron (catawbiense-Gruppen) 'Grandiflorum' - sort av parkrododendron
Rhododendron (catawbiense-Gruppen) 'Nova Zembla' - sort av parkrododendron
Rhododendron (Caucasicum-Gruppen) 'Cunningham's White' - sort av caucasicumrododendron
Rhododendron (yakushima-Gruppen) 'Koichiro Wada' - sort av yakushimanum-rododendron
Rhododendron luteum - Guldazalea
Viburnum opulus - Snöbollsbuske
Weigela florida 'Korea' - sort av rosenprakttr



PERENNER

Anemone nemorosa - Vitsippa
Asarum europaeum - Hasselört
Dryopteris erythrosora - Blodbräken
Dryopteris filix-mas - Träjon
Epimedium x rubrum - Röd sockblomma
Galium odoratum - Myskmadra
Hedera helix 'Huldra', 'Grafik', 'Hymn' - Murgrönor
Helleborus niger - Vit julros
Helleborus purpurascens - Lila julros
Hepatica nobilis - Blåsippa
Hosta lancifolia - Höstfunkia
Ungersk blåsippa, *Hepatica transylvatica*
Polygonatum x hybridum - Jätterams
Pulmonaria saccharata - Brokbladig lungört
Vinca minor - Vintergröna

LÖKAR

Lilium martagon - Krollilja
Colchium autumnale - Tidlösa
Colchium speciosum - Tidlösa



PERENNPLANTERINGAR

VID DEN NEDRE

TERRASSEN



PERENNER

Anemone x hybrida - Stor höstanemon (aug-sept)
Aster amellus Brittsommaraster (3mån under hösten)
Campanula carpatica 'Blau Clips' - Karbaterklocka

Echinacea purpurea 'Alba' - Vit Solhat
Eupatorium purpureum - Rosenflockel (aug-sept)
Echinacea purpurea 'Magnus' - Röd Solhatt (aug-sept)
Iberis sempervirens - Vinteriberis (maj-jun)
Lythrum salicaria - Fackelblomster (jul-aug)
Nepeta fassenii - Kantnepeta
Sidalcea x cultorum - Axmalva (jul-sept)
Veronicastrum virginicum - Kransveronika (jul-aug)

LÖKAR

Allium aflatumense - Kirgislök
Tulipa -Tulpaner
Muscari - Pärhlvacint



Vy från en av huvudentréerna mot Seminariebyggnaden, fruktträdgården och ett utav woodlandlandskapen.

PLANUTSNITT

SKATEPARKEN

SKALA 1:200

Skateparkens närhet till det västra huvudstråket och den norra lekplatsen skapar möjlighet till möten mellan olika åldersgrupper.


Skateparken angränsar till körsbärsallén. Bergskörsbärsträden erbjuder något året om. Under våren har träden en fantastisk rosa blomning som sedan övergår till ett fräscht grönt bladverk som under får en fin orangeröd ton. Under körsbärsträden finns på sommarhalvåret en växtbädd täckt av lilablommade flocknäva. Björkar av olika slag avgränsar skateparken mot bostäder i väst, björkarna får också en fin gul höstfärg. Längs åstråket sträcker sig en mer extensiv grässtrand med befintliga klubbalar. Ned mot vattnet planteras strandmattor med vattenväxer som gul svärdslija och fackelblomster.




SEKTIONER

SKALA 1:200

NYPLANTERAT, FUNKTION

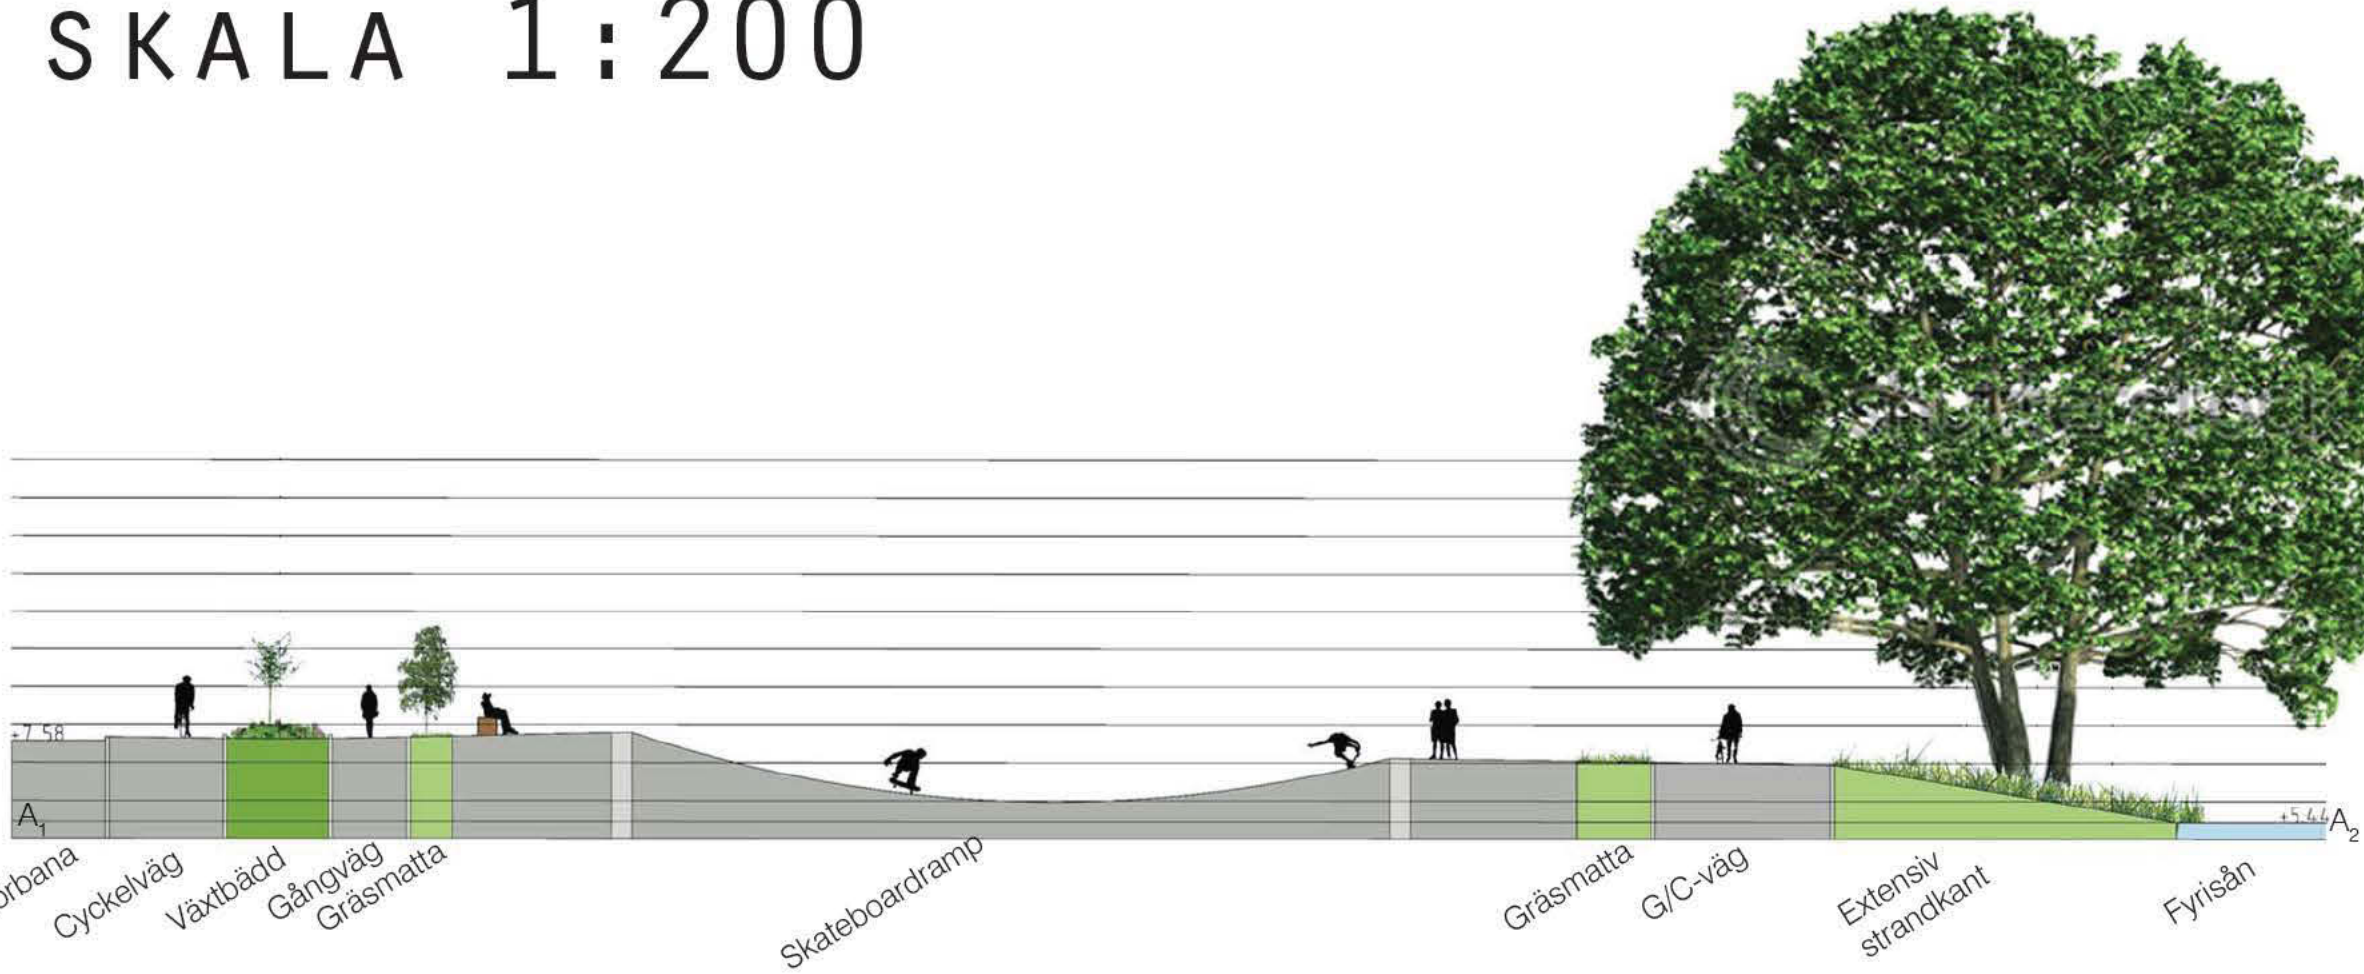

EFTER 5 ÅR, MARKMATERIAL

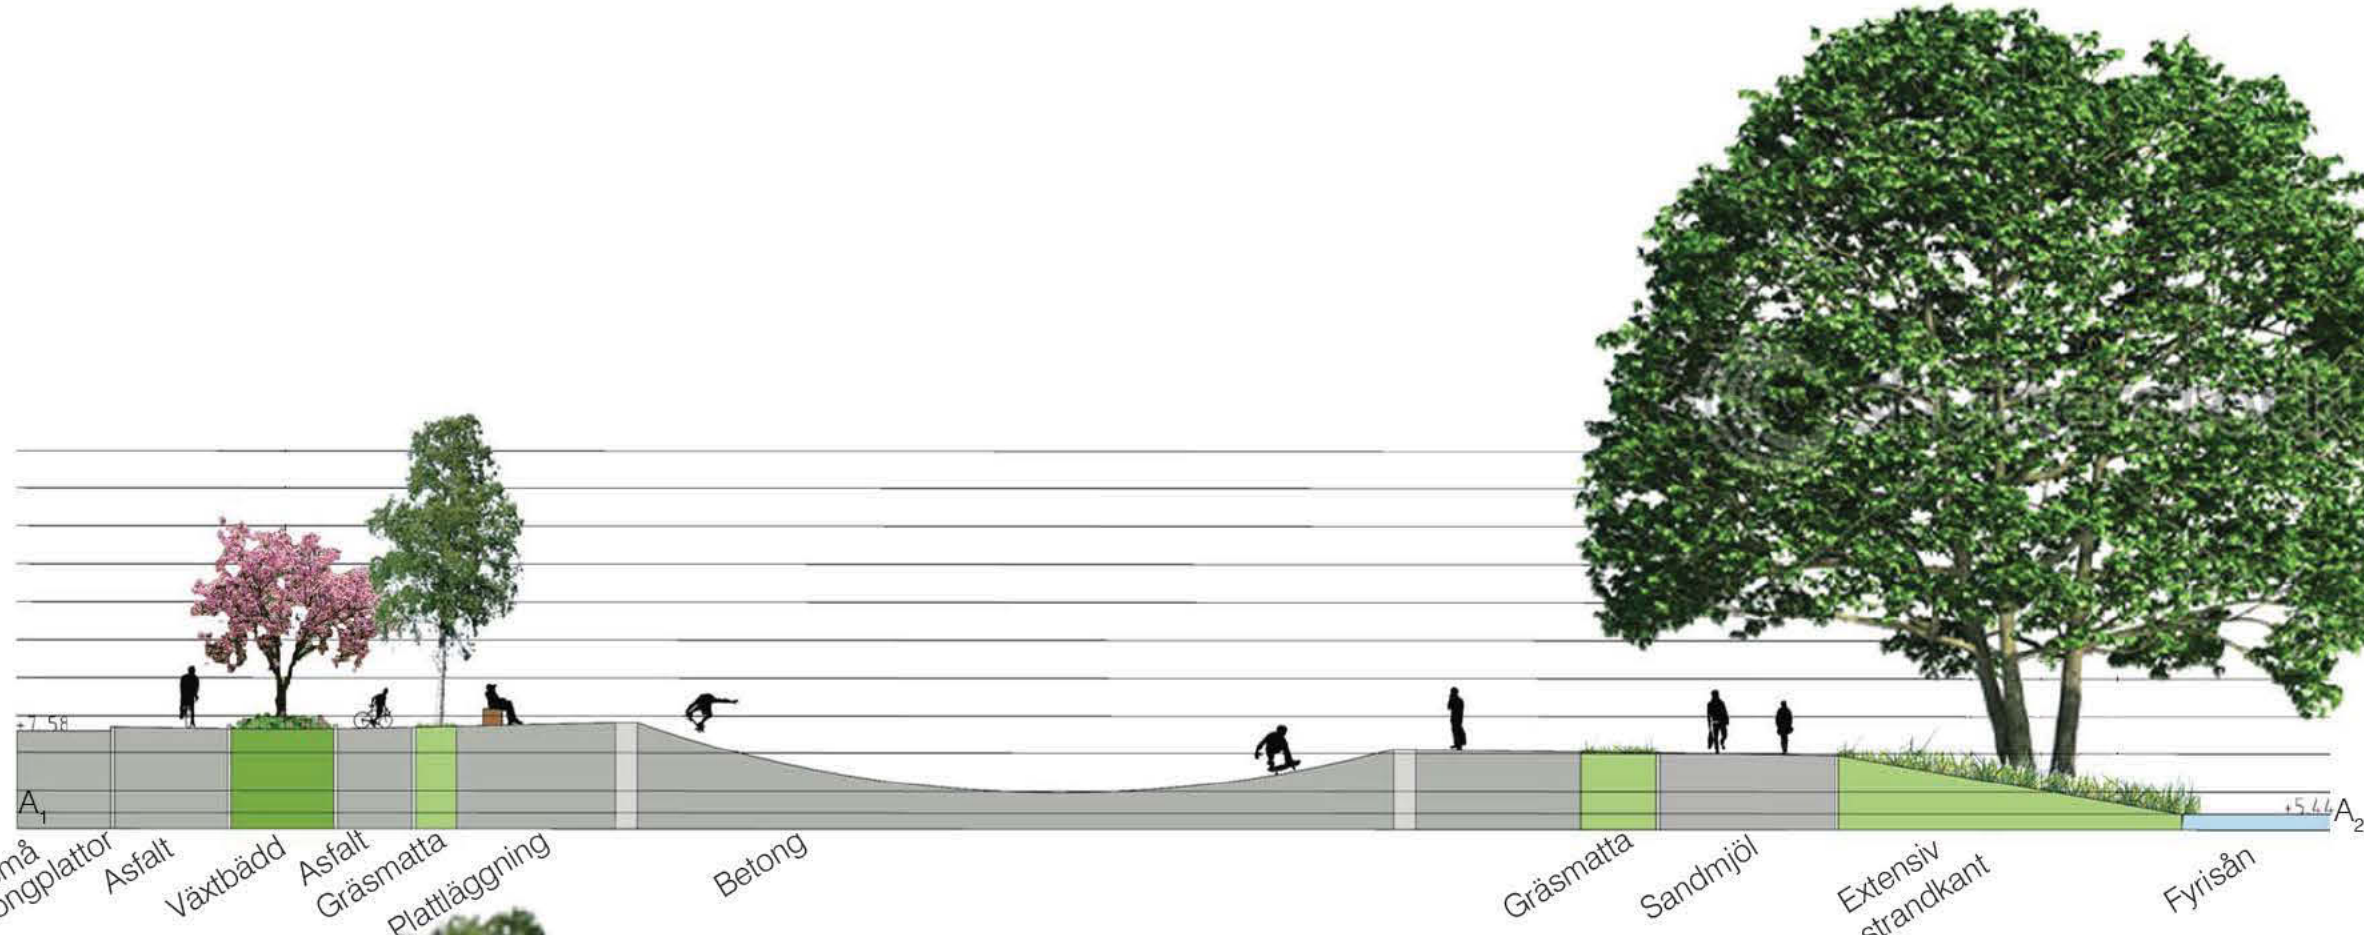

EFTER 30 ÅR, VÄXTMATERIAL



VÄXTLISTA

TRÄD
Alnus glutinosa - Klippal
Betula pendula - Värtbjörk
Betula pendula 'Dalecarlica' - Örnäsbjörk
Prunus sargentii 'Charles Sargent' - Bergkörsbär

PERENNER
Geranium macrorrhizum - Flocknäva
Geranium x magnificum - Kungsnäva

STRANDMATT
Caltha palustris - Kabbлека
Iris pseudoacorus - Gul svärdslija
Iris spuria - Dansk iris
Juncus articulatus - Ryltåg
Juncus inflexus - Blåtåg
Lythrum salicaria - Fackelblomster
Myosotis scorpioides - Äkta förgätmigej



PLANUTSNITT VETENSKPASLEK

SKALA 1:200

Woodlandplanteringarna är dynamiska och erbjuder något året runt. På sommaren bidrar de med efterlängtat skugga samtidigt som sol-ljuset behagligt sipprar ner genom trädkronorna och man kan njuta av de blommande buskarna och perennerna. Hösten erbjuder en färgprakt hos lövträden och när löven börjar falla kommer Tidlösa och Höstkrok-rokus upp ur marken. Under vintern bidrar de städsegröna barrträden med grönska och de arkitektoniska växtformerna blir mer framträdande. Vid milda vintrar kan julrosen slå ut redan i november/december. Innan träden fått löv täcks marken av ett hav med olika sippor och lökväxter. Sedan tar sommarens blomprakt och lövträdens grönska tar åter vid.

VÄXTLISTA


LÖVTRÄD
Acer tataricum ssp. ginnala – Ginnalalönn
Cercidiphyllum japonicum – Katsura
Quercus palustris – Kärrek

BARRTRÄD
Thuja occidentalis 'Brabant' – Tuja

BUSKAR
Carpinus betulus – Avenbok
Rhododendron (Catawbiense-Gruppen) 'Grandiflorum' – sort av parkrododendron
Viburnum opulus 'Strömsund' – sort av skogsolvan (snöbollsbuske)

SEKTIONER


SKALA 1:200

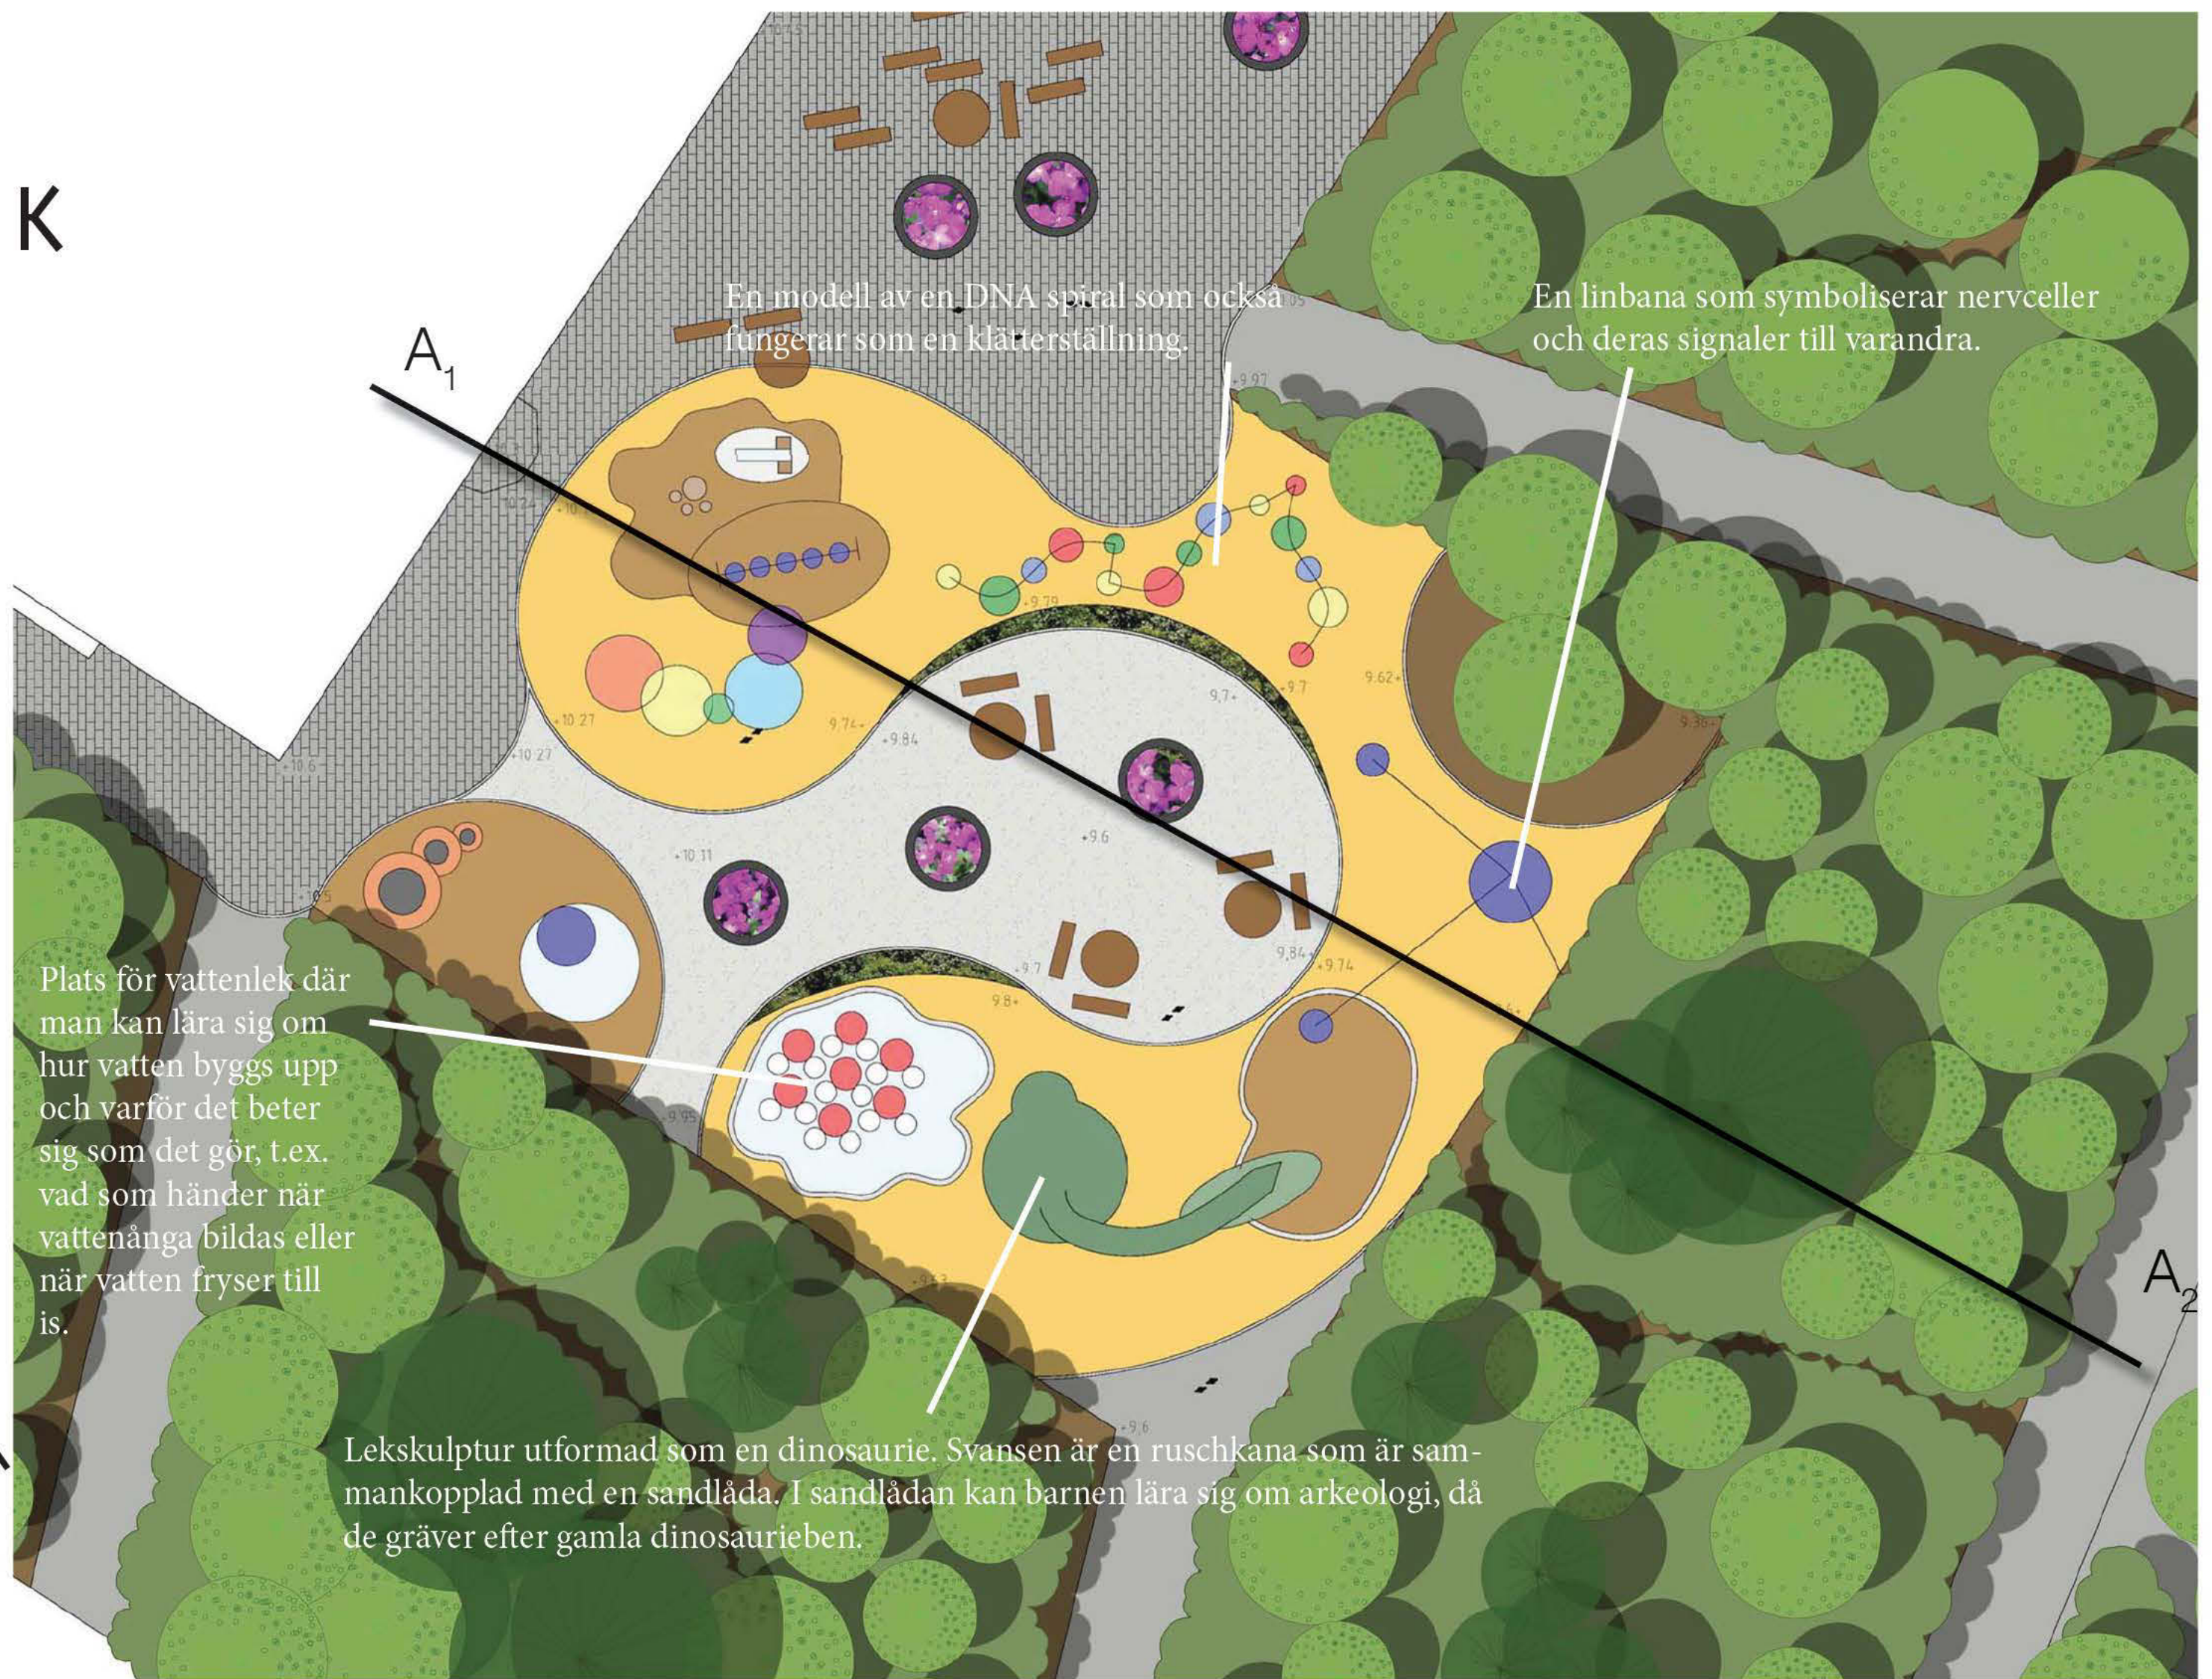

NYPLANTERAT, MARKMATERIAL

EFTER 5 ÅR, VÄXTMATERIAL

EFTER 30 ÅR

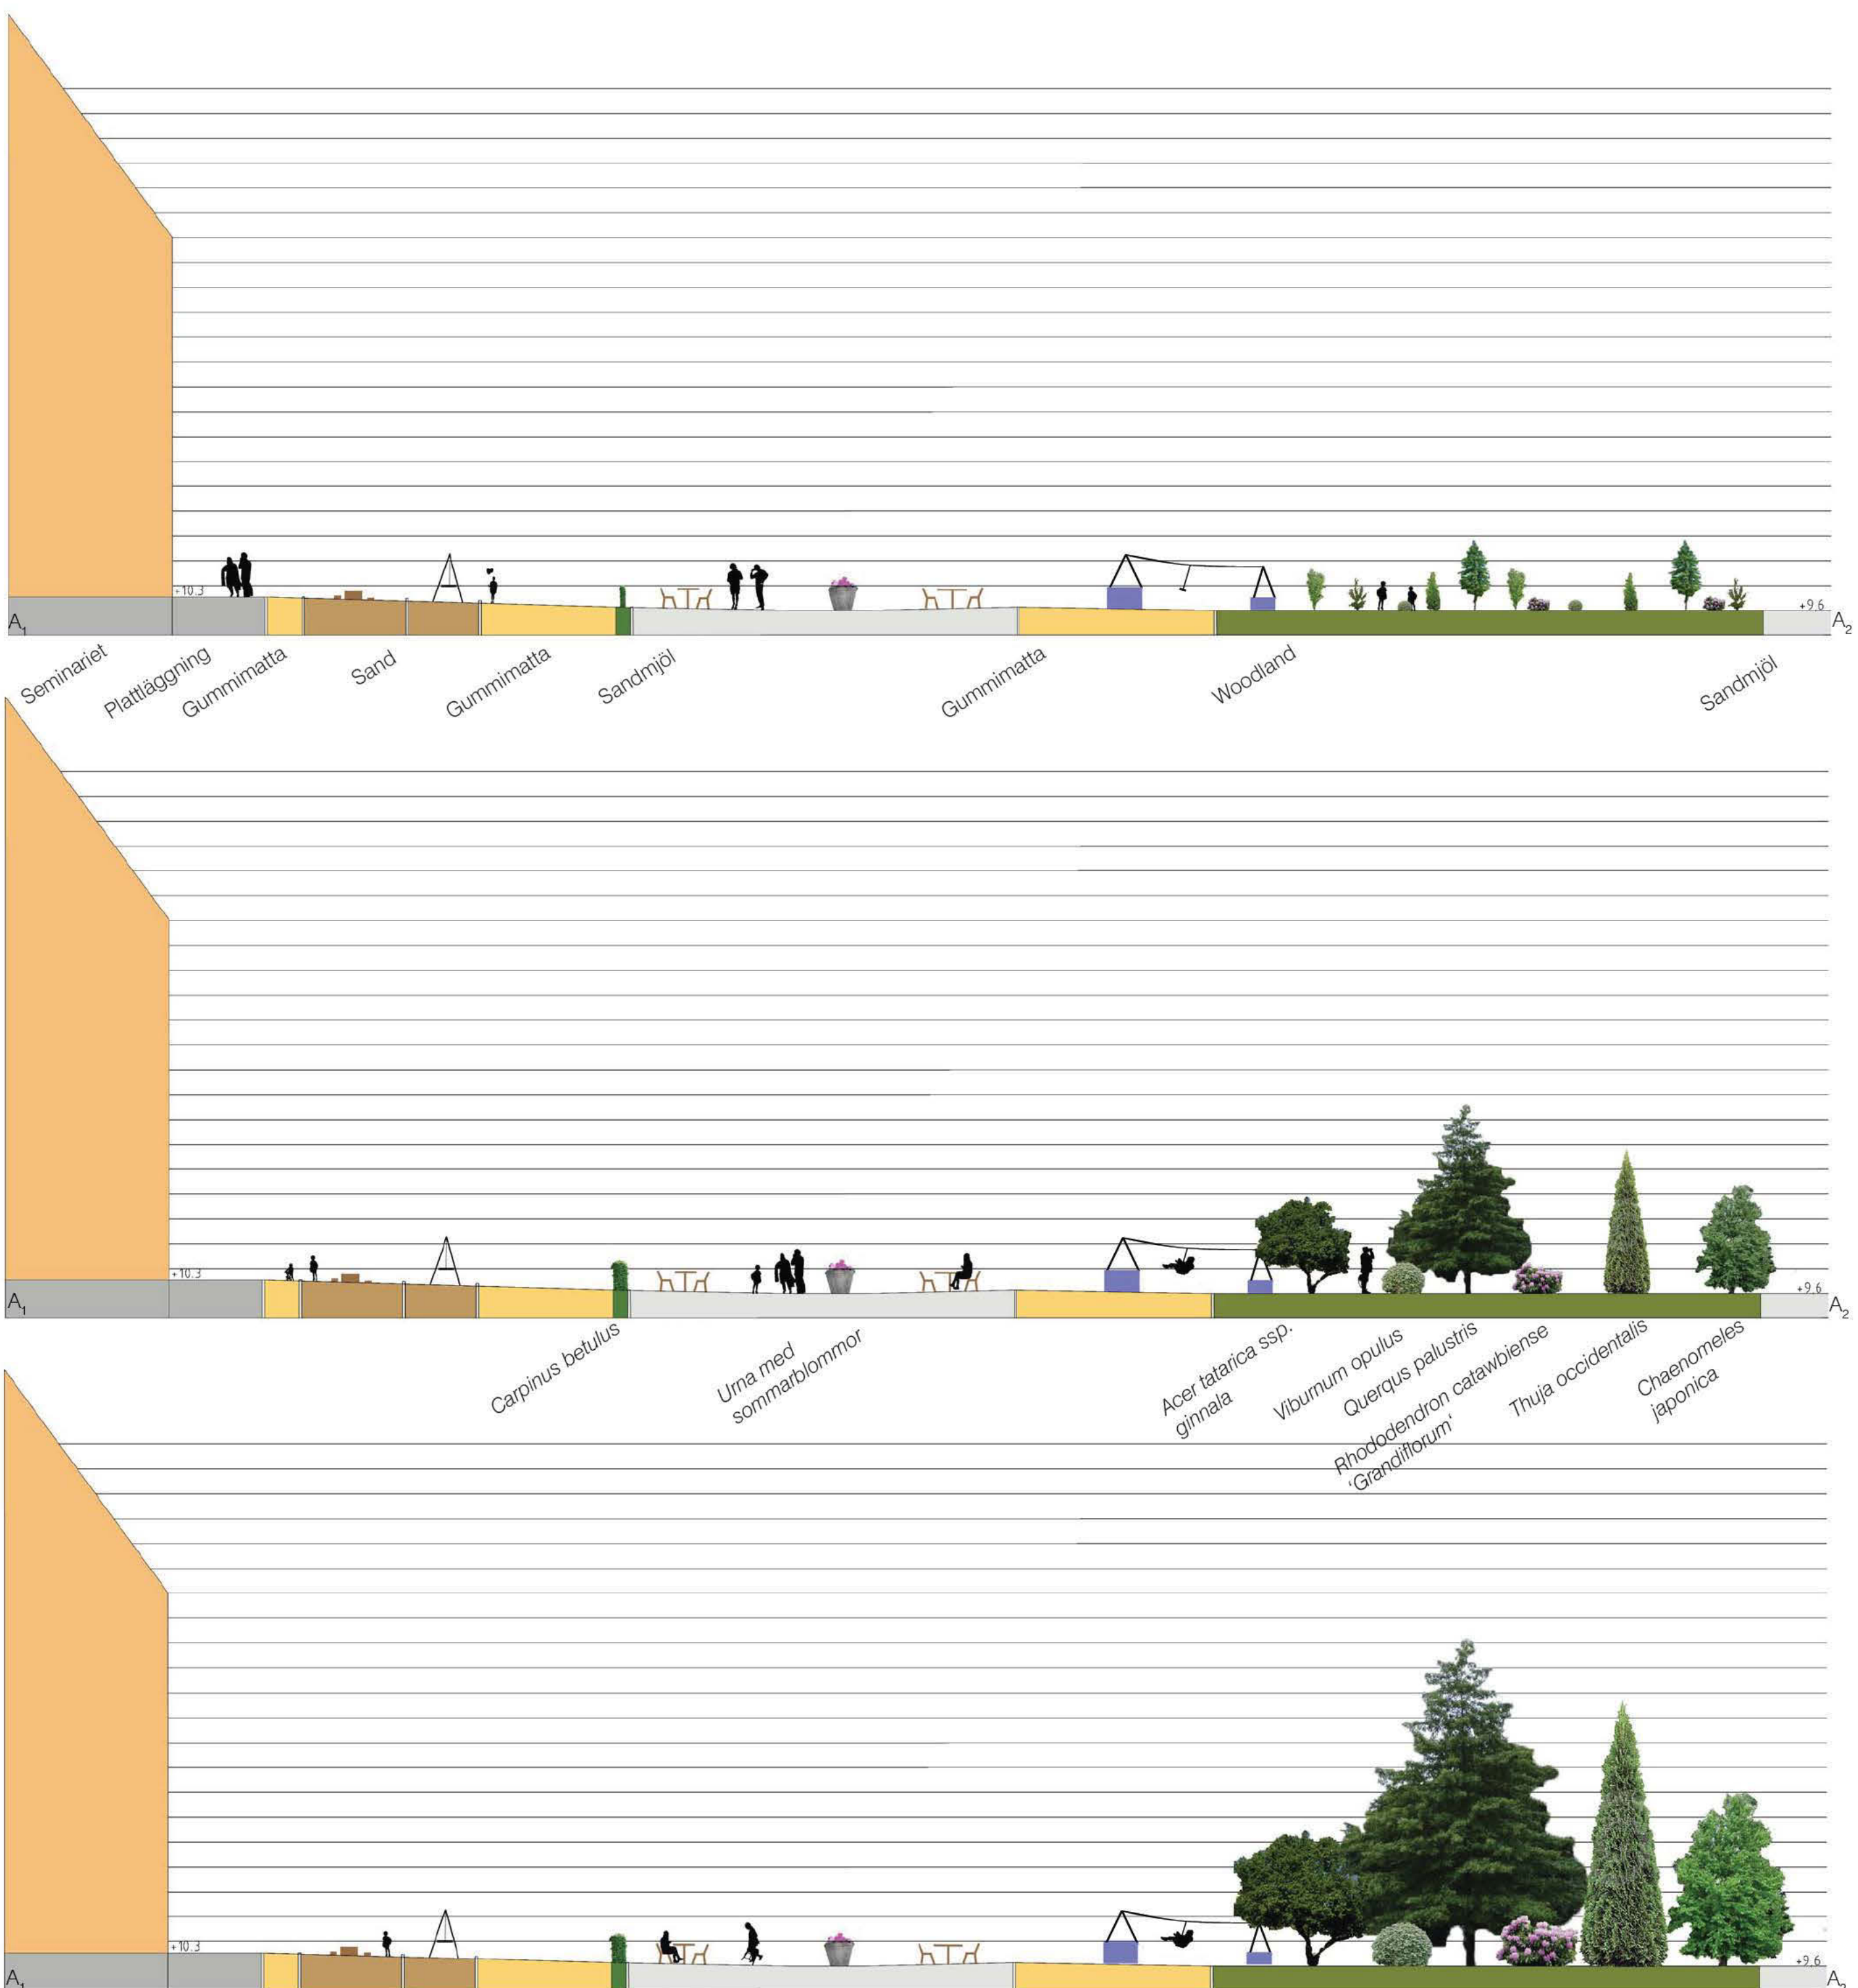

I anslutning till museets huvudentré finns en stor lekplats. Tanken är att lekredskapen förutom att vara underhållande ska knyta an till museet och fungera som pedagogiska element vid speciella temadagar. I utsnittet finns förslag på hur lekredskapen skulle kunna utformas.

